





12000  
 RE VOOR H. KEVERLING & CO. TE JOURE      SCHAAL 1:100.

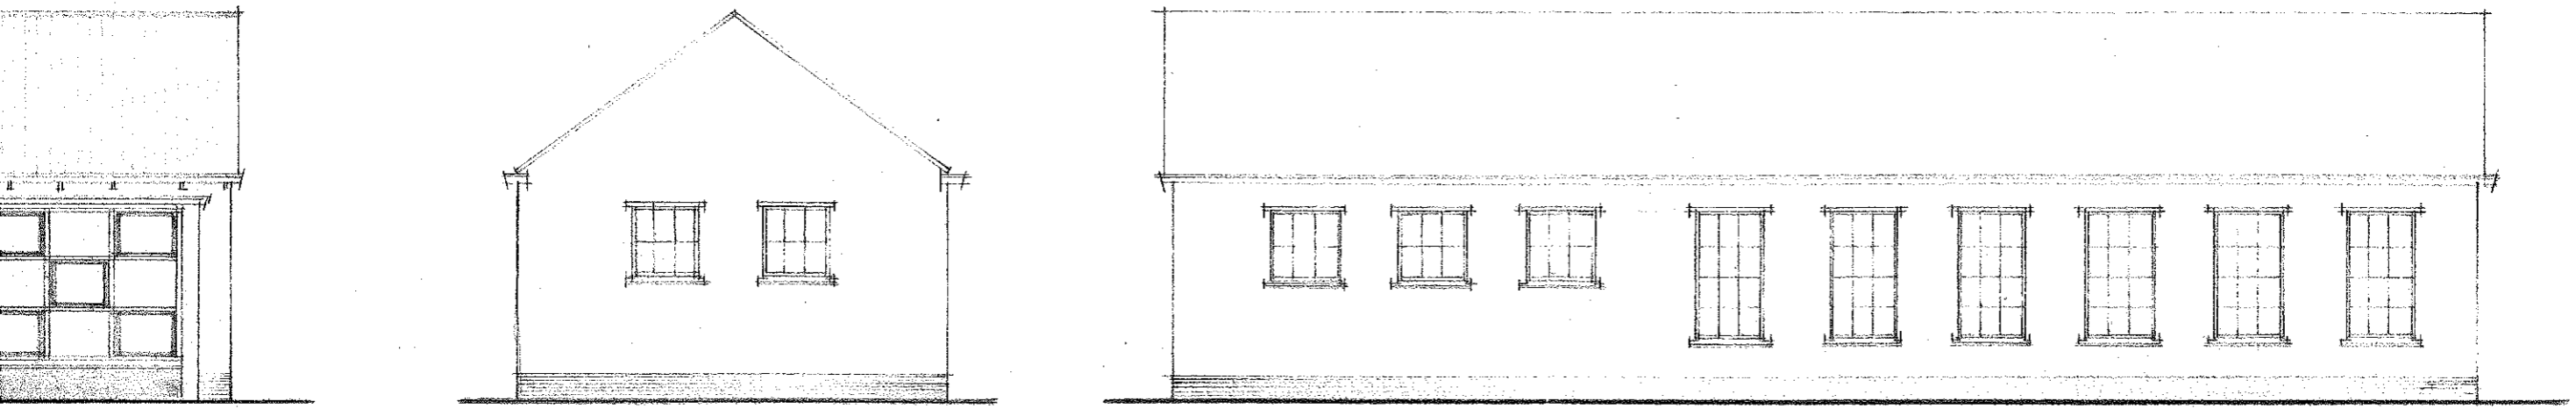


RECHTER ZIJDE

ACHTERGEVEL

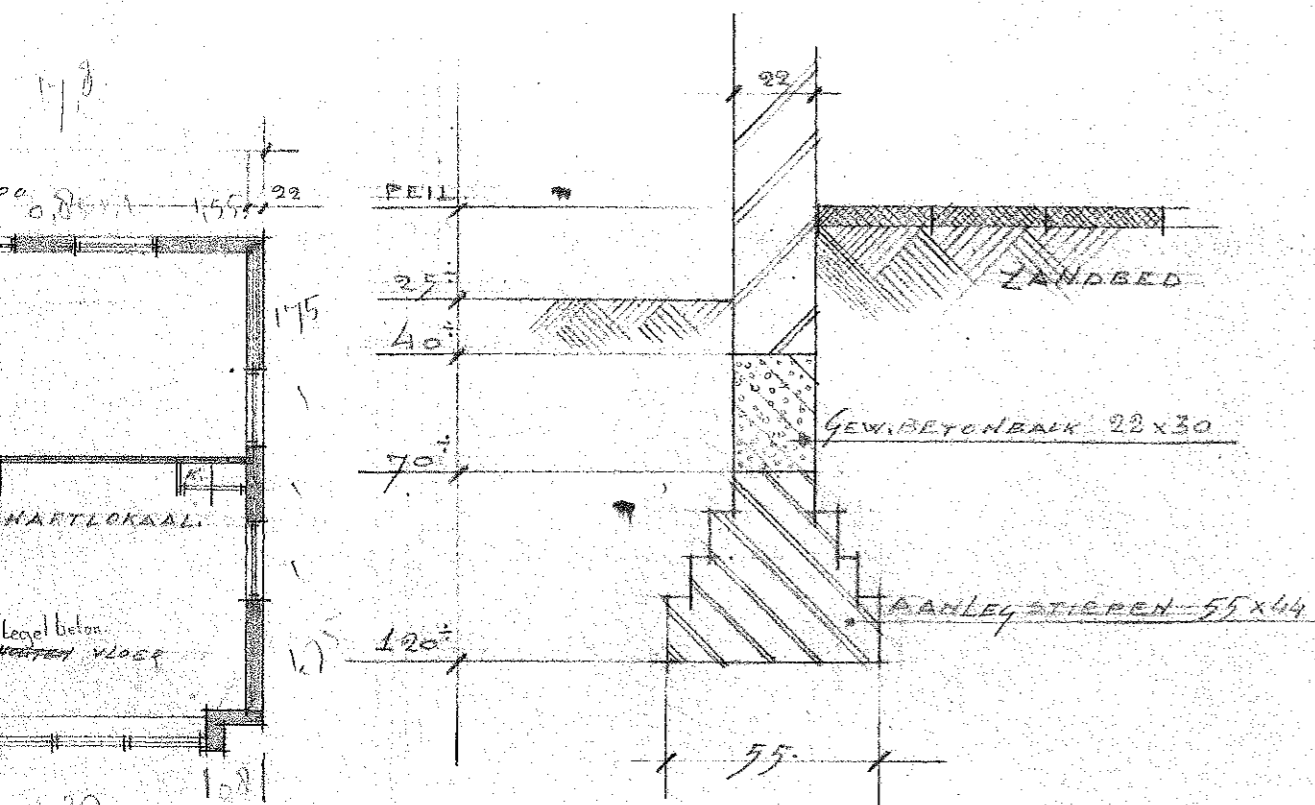

EWUNDERING DETAIL 1:20.

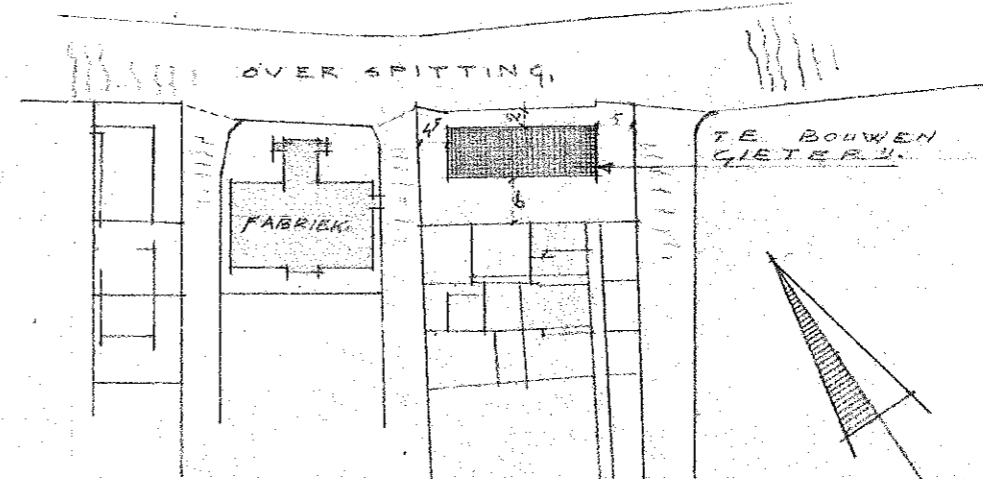

KAD. GEM. JOURE. SECTIE A. N<sup>o</sup>. 3338, 3339, 3340.

SITUATIE SCHAAL 1:1000.

P. V. DE KERK. TIMM. VAN NEMER. JOURE

Juni 1954.